



Plantegning – Vesterled

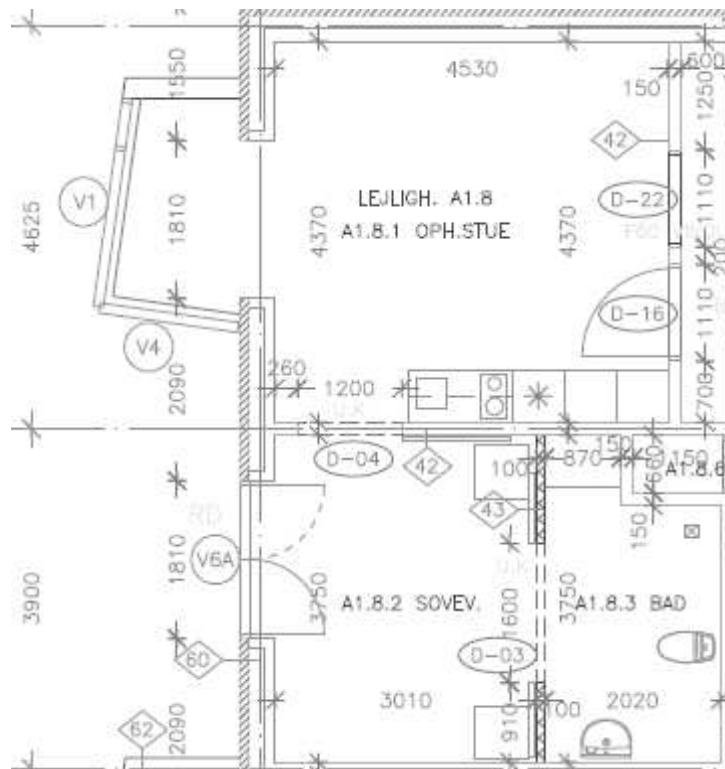


Alm. Plejebolig

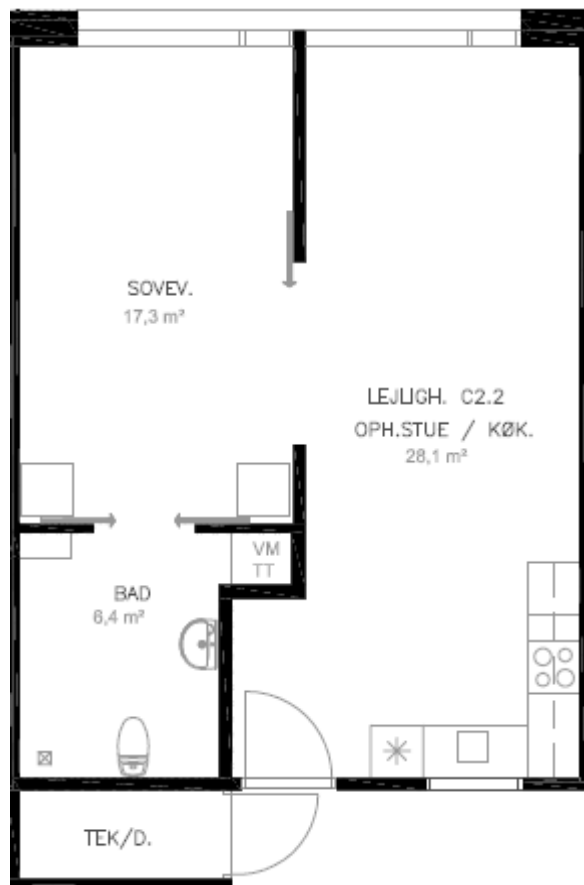

Ægtefælleboligerne:

## Oversigt over bygningen

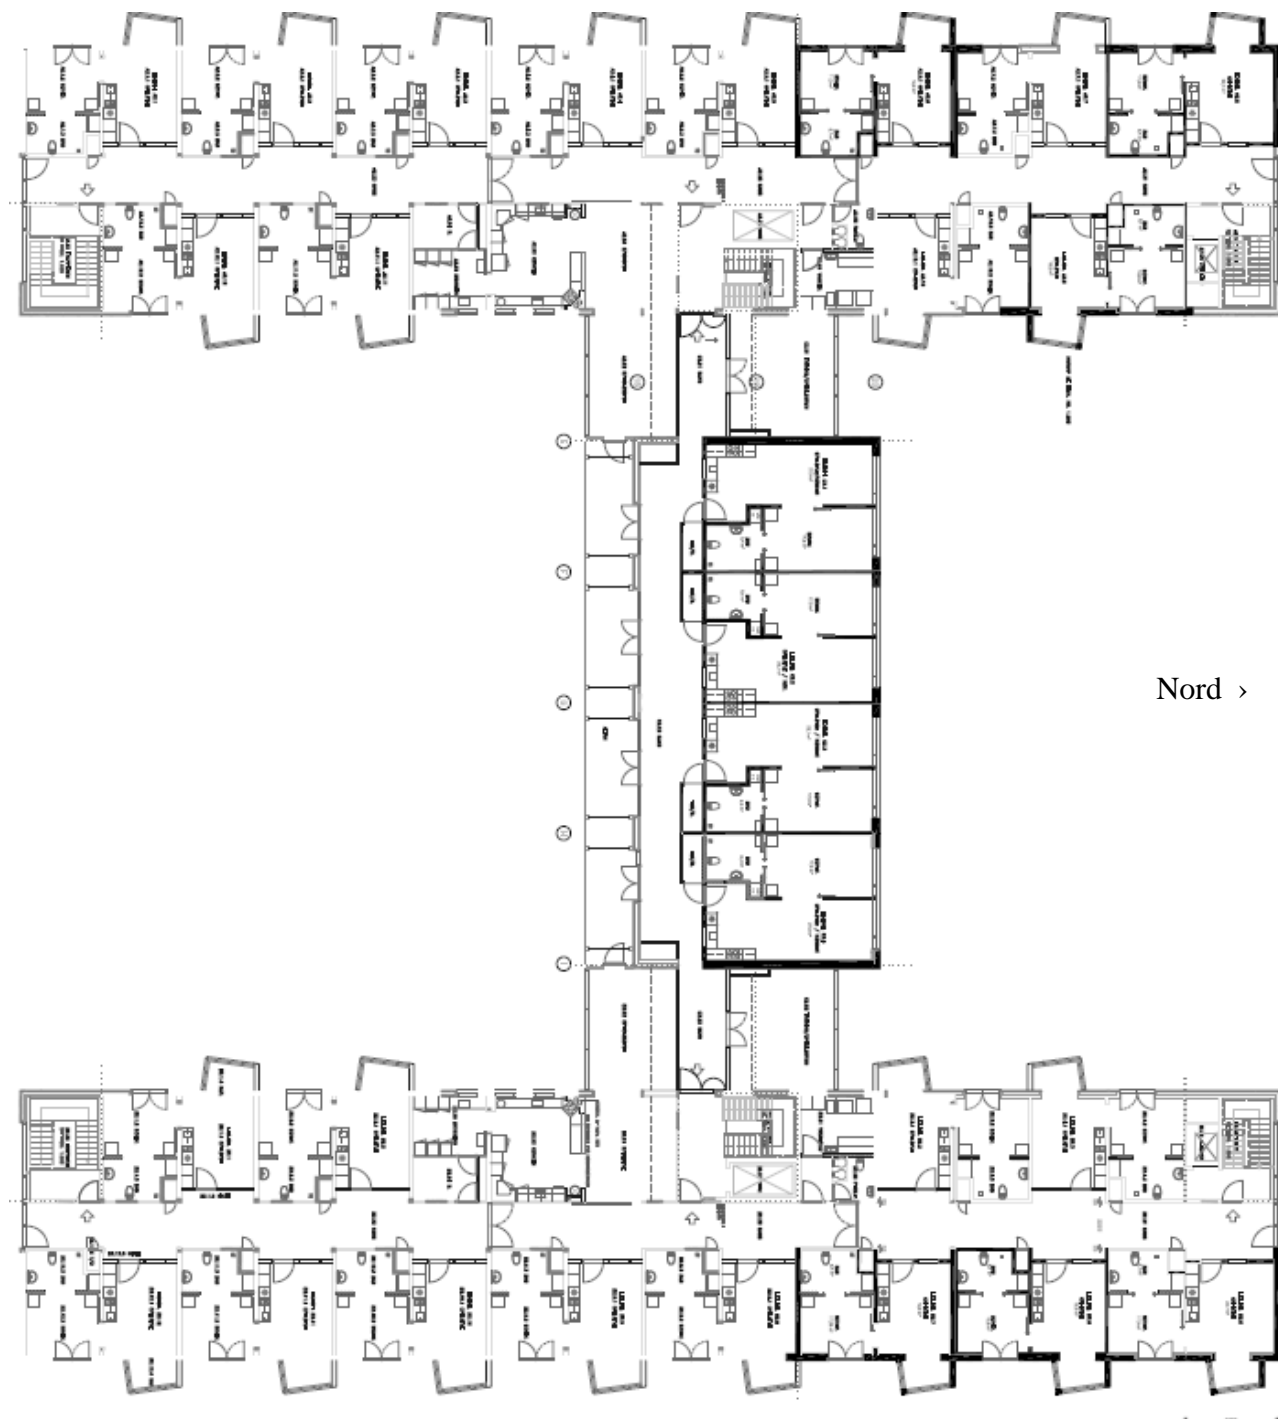

Nord >

Ægtefælleboligerne er i mellembygningen på 1. og 2. sal.

På 1. sal er administration samt andre fællesarealer.